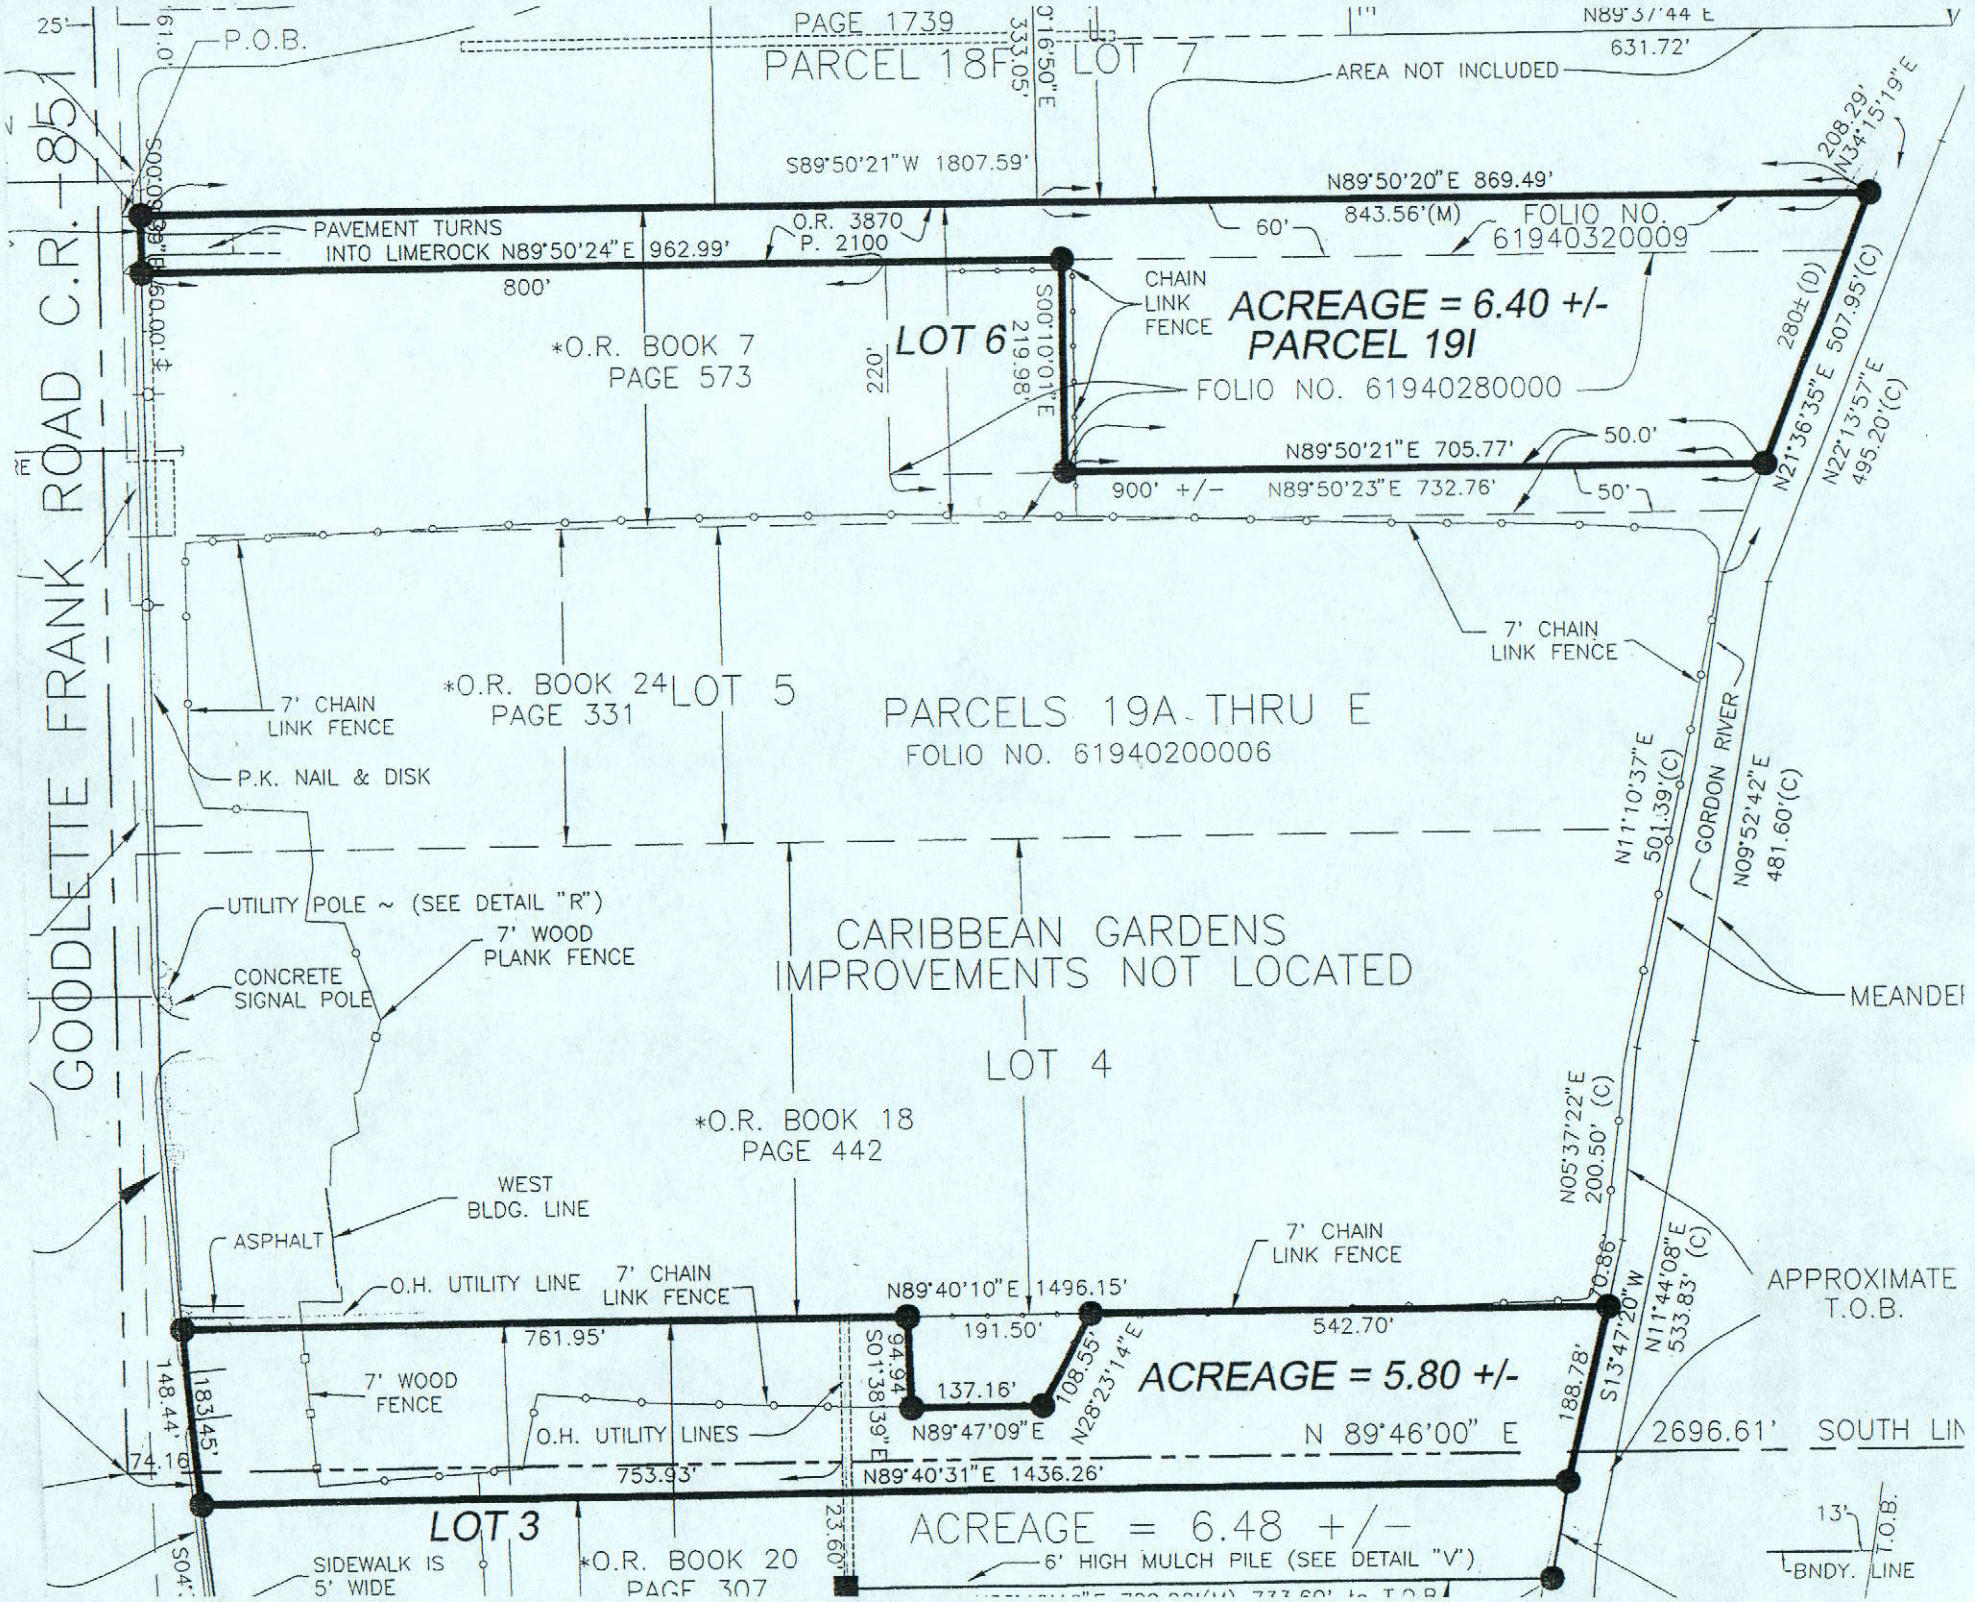

GOODLETTE FRANK ROAD C.R. -851
P.O.B.
PAGE 1739
PARCEL 18F LOT 7
N89°37'44"E
631.72'
AREA NOT INCLUDED
S89°50'21"W 1807.59'
N89°50'20"E 869.49'
843.56'(M)
FOLIO NO. 61940320009
PAVEMENT TURNS INTO LIMEROCK N89°50'24"E 962.99'
O.R. 3870 P. 2100
800'
60'
CHAIN LINK FENCE
ACREAGE = 6.40 +/-
PARCEL 19I
FOLIO NO. 61940280000
*O.R. BOOK 7 PAGE 573
LOT 6
220'
S00°10'01"E 219.98'
N89°50'21"E 705.77'
50.0'
900' +/-
N89°50'23"E 732.76'
50'
N21°36'35"E 507.95'(C)
N22°13'57"E 495.20'(C)
280±(D)
208.29' N34°15'19"E
7' CHAIN LINK FENCE
*O.R. BOOK 24 PAGE 331
LOT 5
PARCELS 19A THRU E
FOLIO NO. 61940200006
P.K. NAIL & DISK
N11°10'37"E 501.39'(C)
GORDON RIVER
N09°52'42"E 481.60'(C)
UTILITY POLE ~ (SEE DETAIL "R")
7' WOOD PLANK FENCE
CONCRETE SIGNAL POLE
CARIBBEAN GARDENS IMPROVEMENTS NOT LOCATED
MEANDE
LOT 4
*O.R. BOOK 18 PAGE 442
N05°37'22"E 200.50' (C)
WEST BLDG. LINE
ASPHALT
O.H. UTILITY LINE
7' CHAIN LINK FENCE
N89°40'10"E 1496.15'
191.50'
542.70'
APPROXIMATE T.O.B.
761.95'
94.94
S01°38'39"E
137.16'
108.55'
N28°23'14"E
ACREAGE = 5.80 +/-
N11°44'08"E 533.83' (C)
S13°47'20"W
188.78'
148.44'
183.45'
7' WOOD FENCE
O.H. UTILITY LINES
N89°47'09"E
N 89°46'00" E
2696.61' SOUTH LIN
74.16'
753.93'
N89°40'31"E 1436.26'
LOT 3
ACREAGE = 6.48 +/-
23.60'
SIDEWALK IS 5' WIDE
*O.R. BOOK 20 PAGE 307
6' HIGH MULCH PILE (SEE DETAIL "V")
13'
T.O.B.
BNDY. LINE